




Verglasungsdichtungen außen

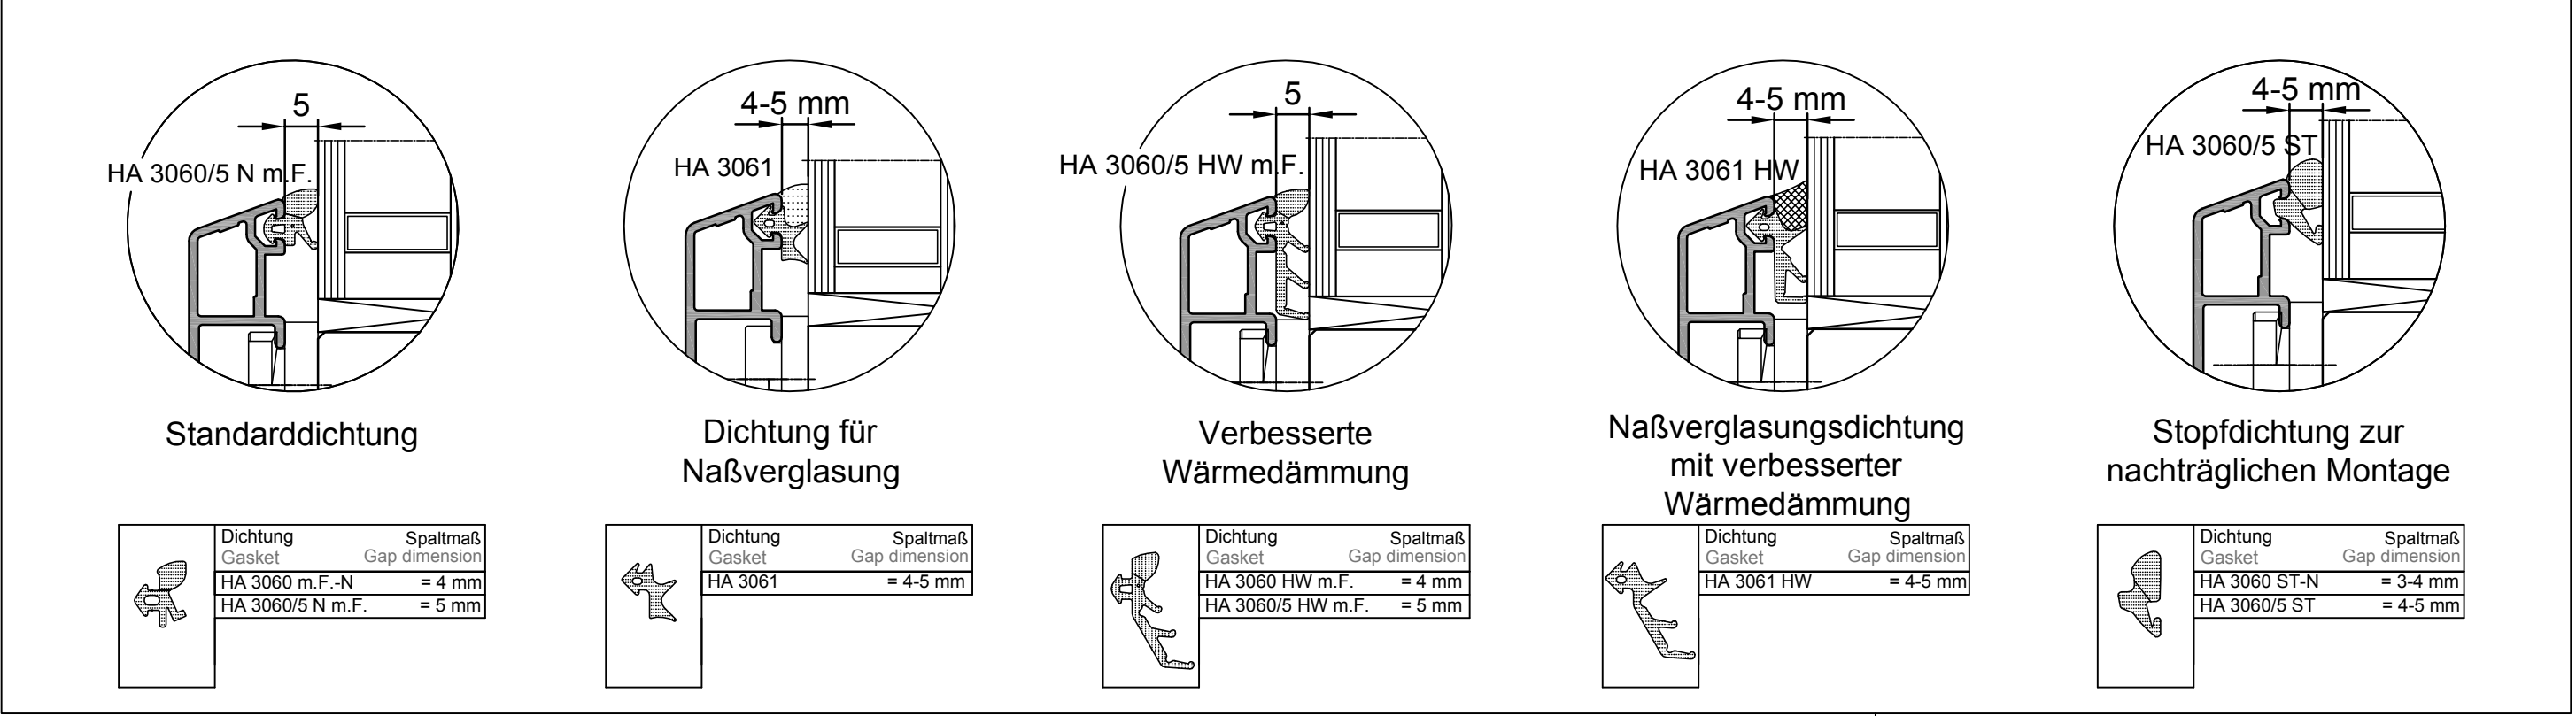


Verglasungsdichtungen innen

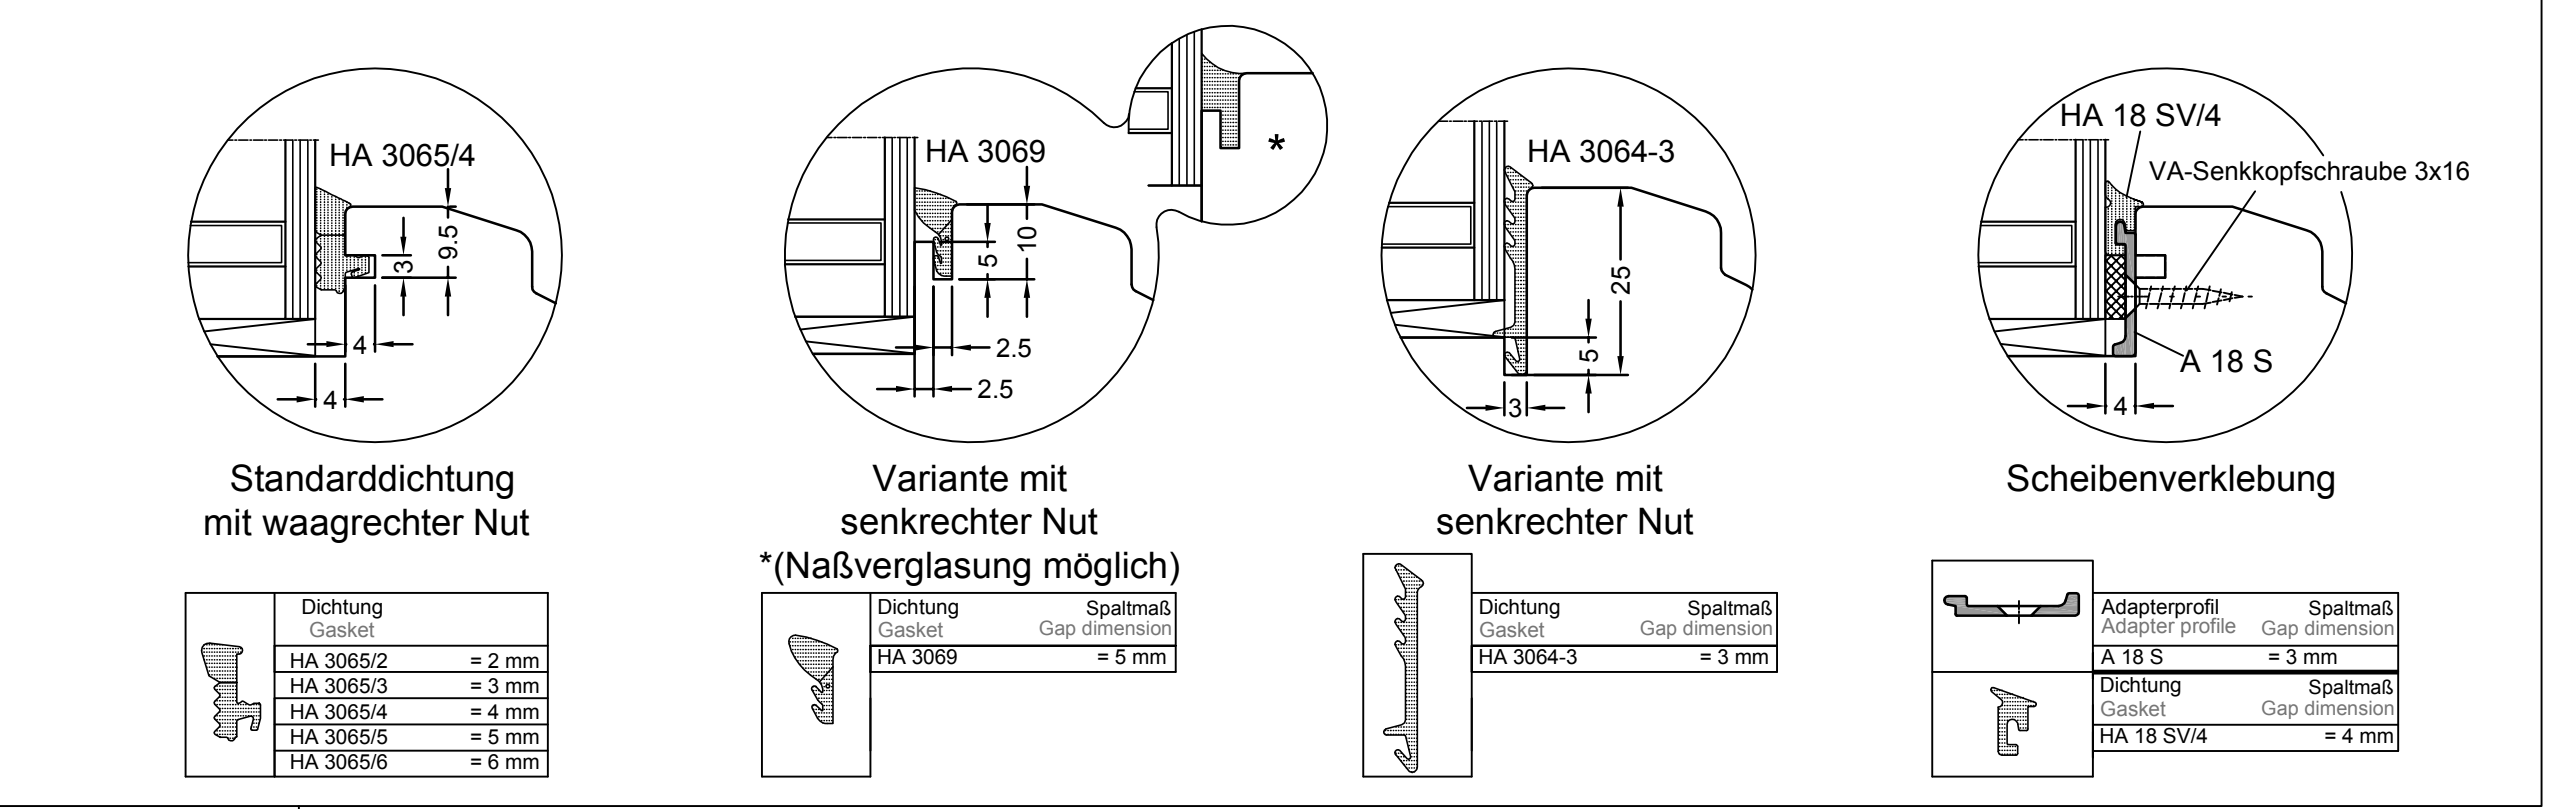


Flügelhalter

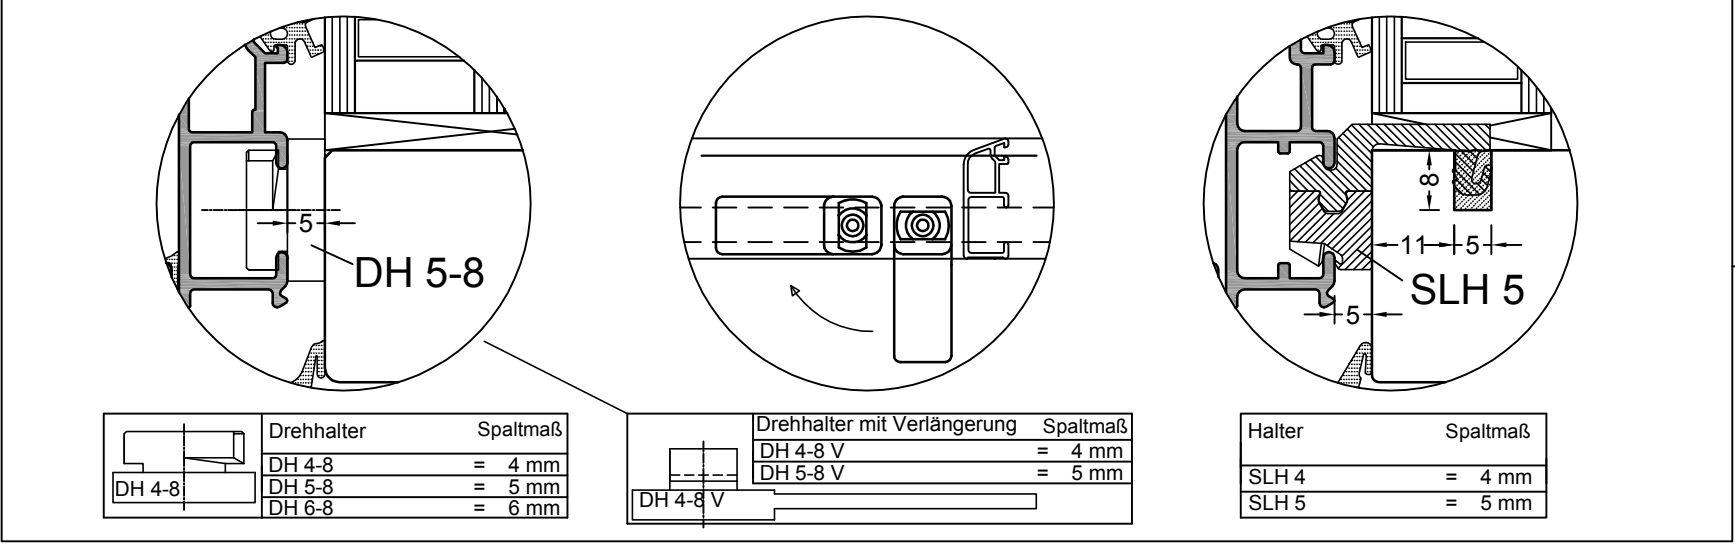


Optionale Dichtungen

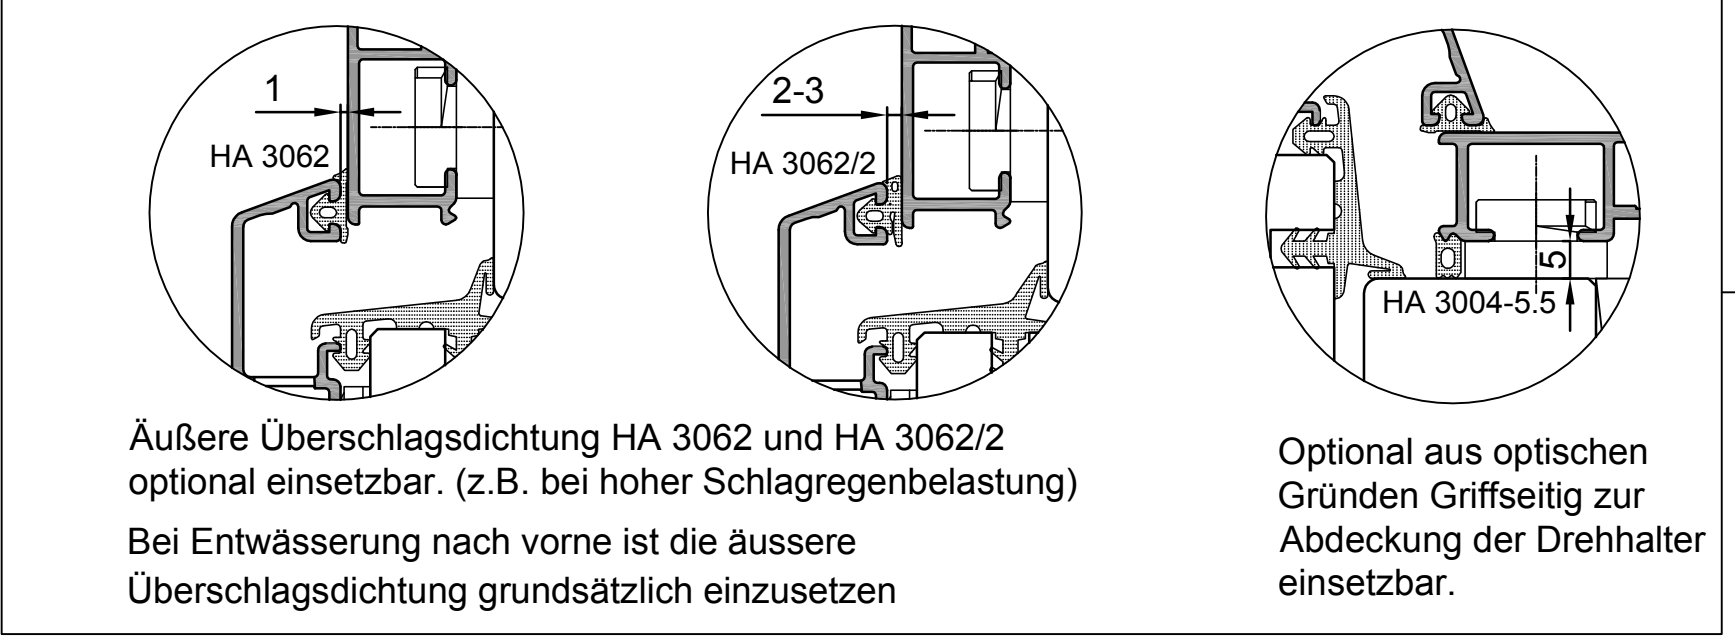


Blendrahmen-Varianten

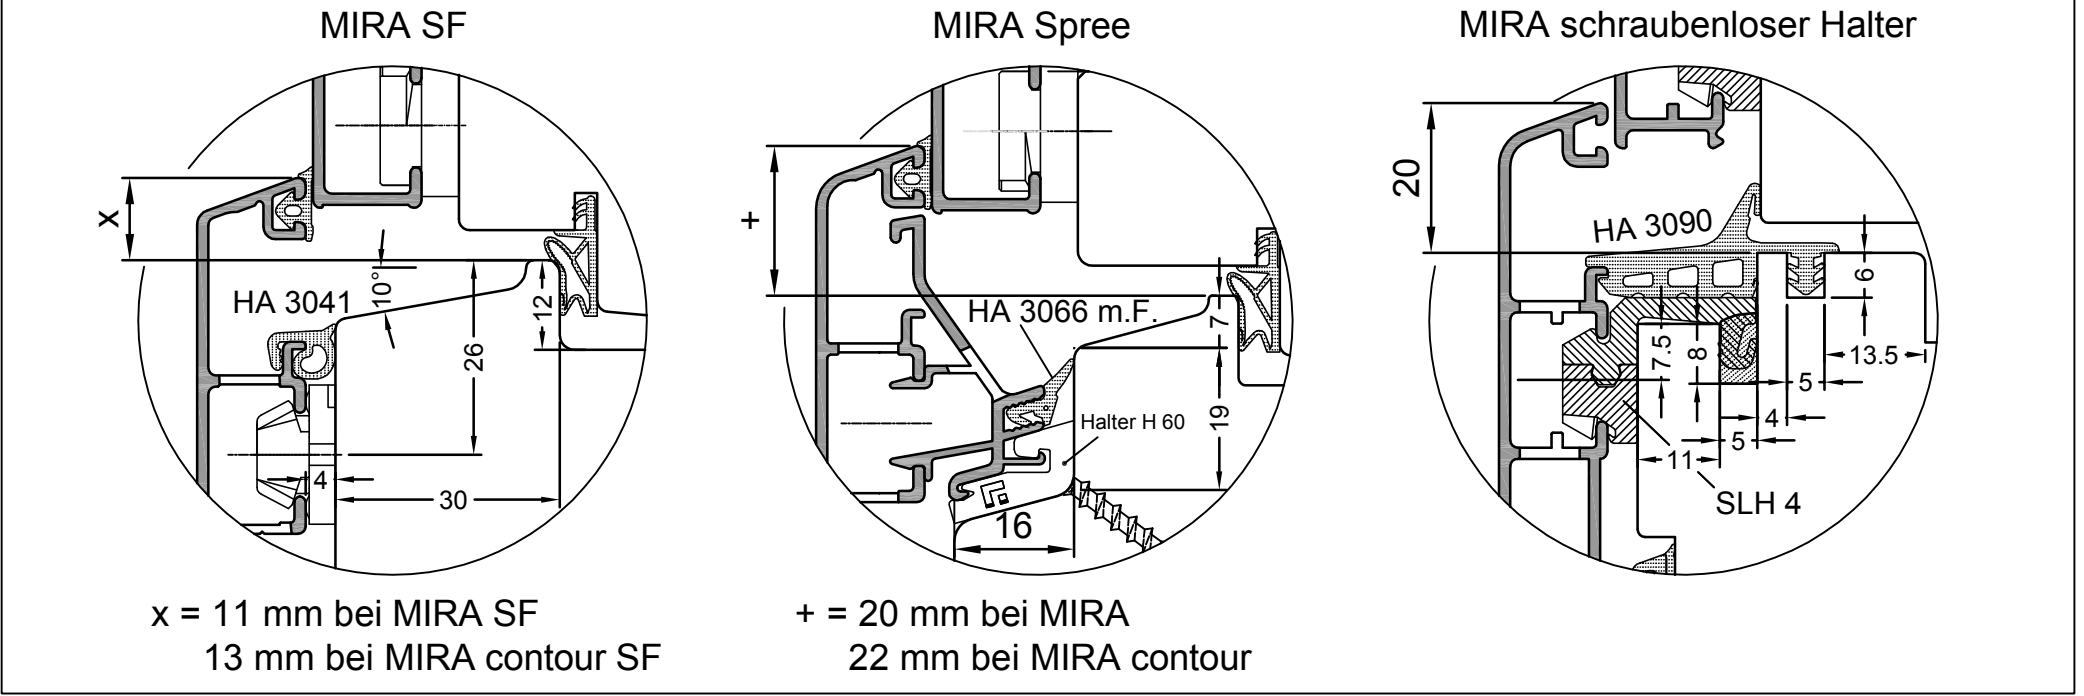


Blendrahmendichtungen

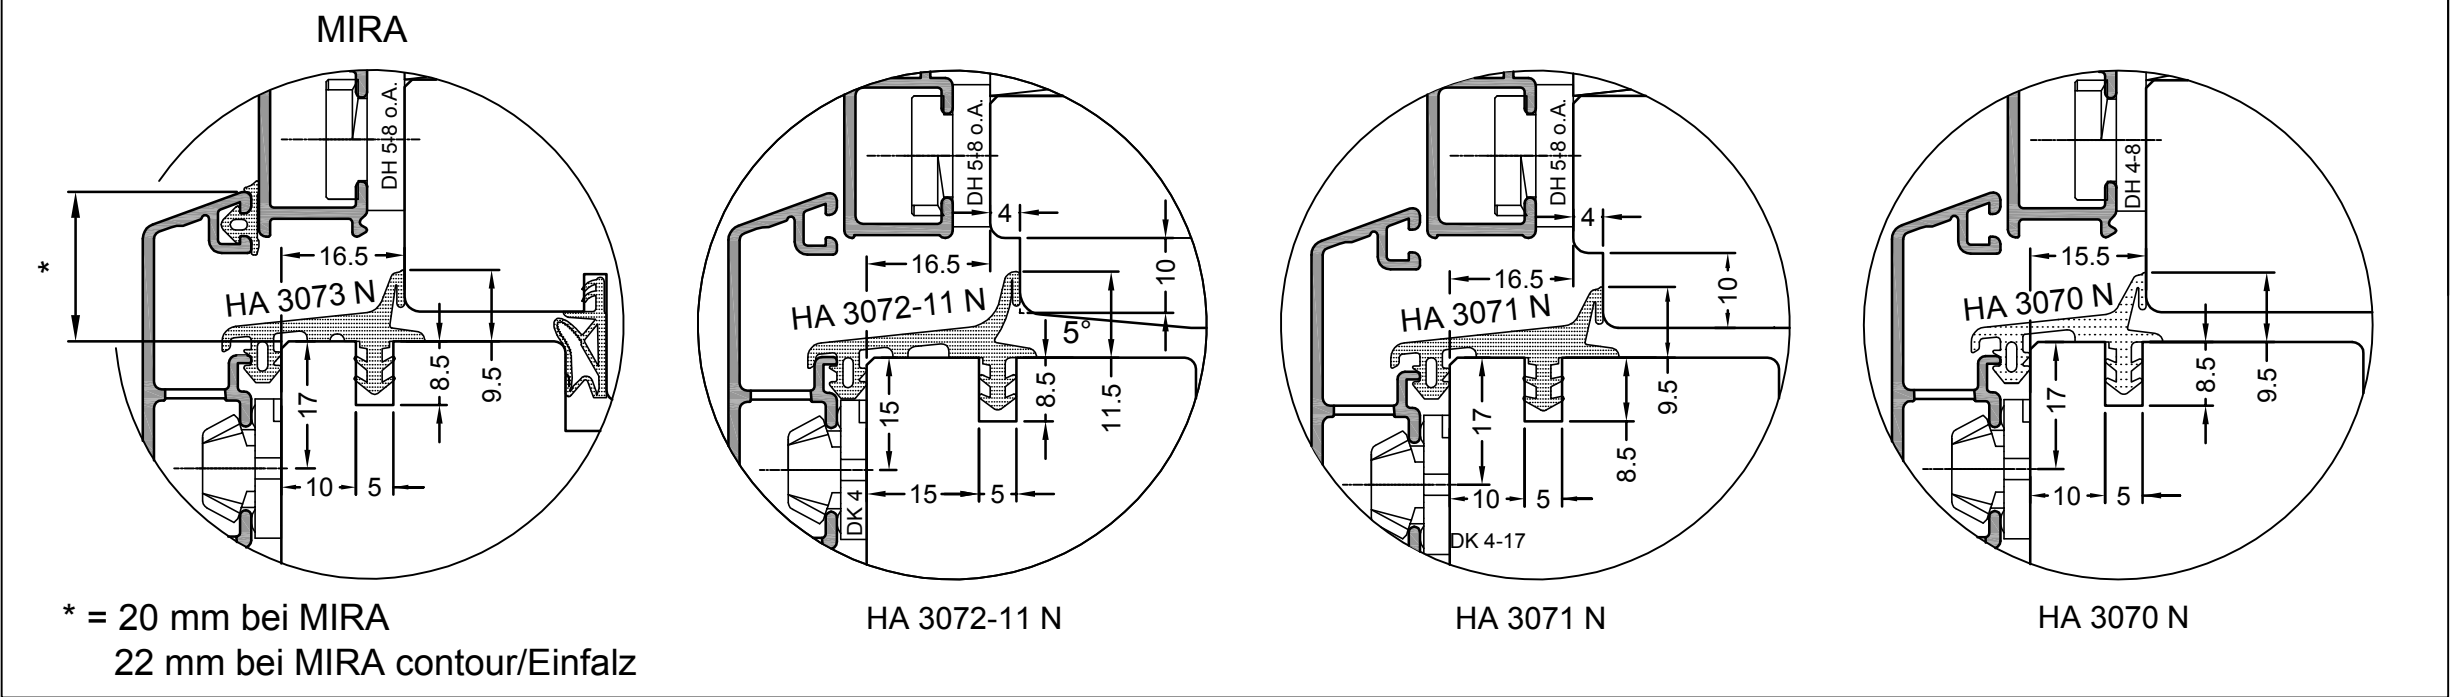


Variantenübersicht MIRA

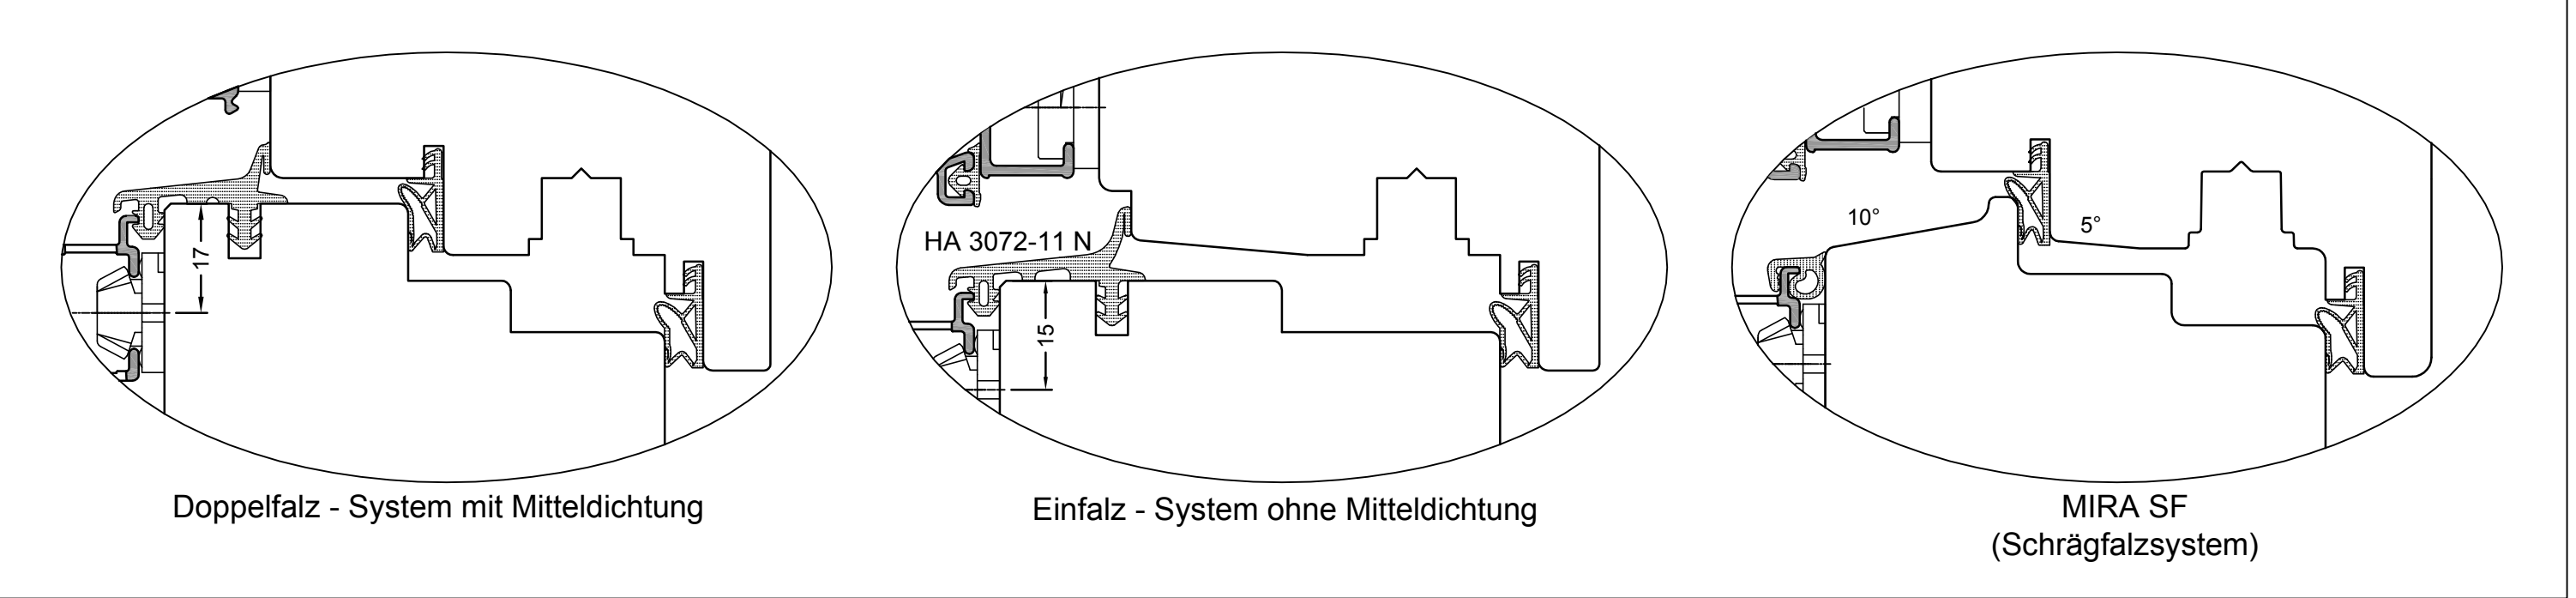

Überschlag innen

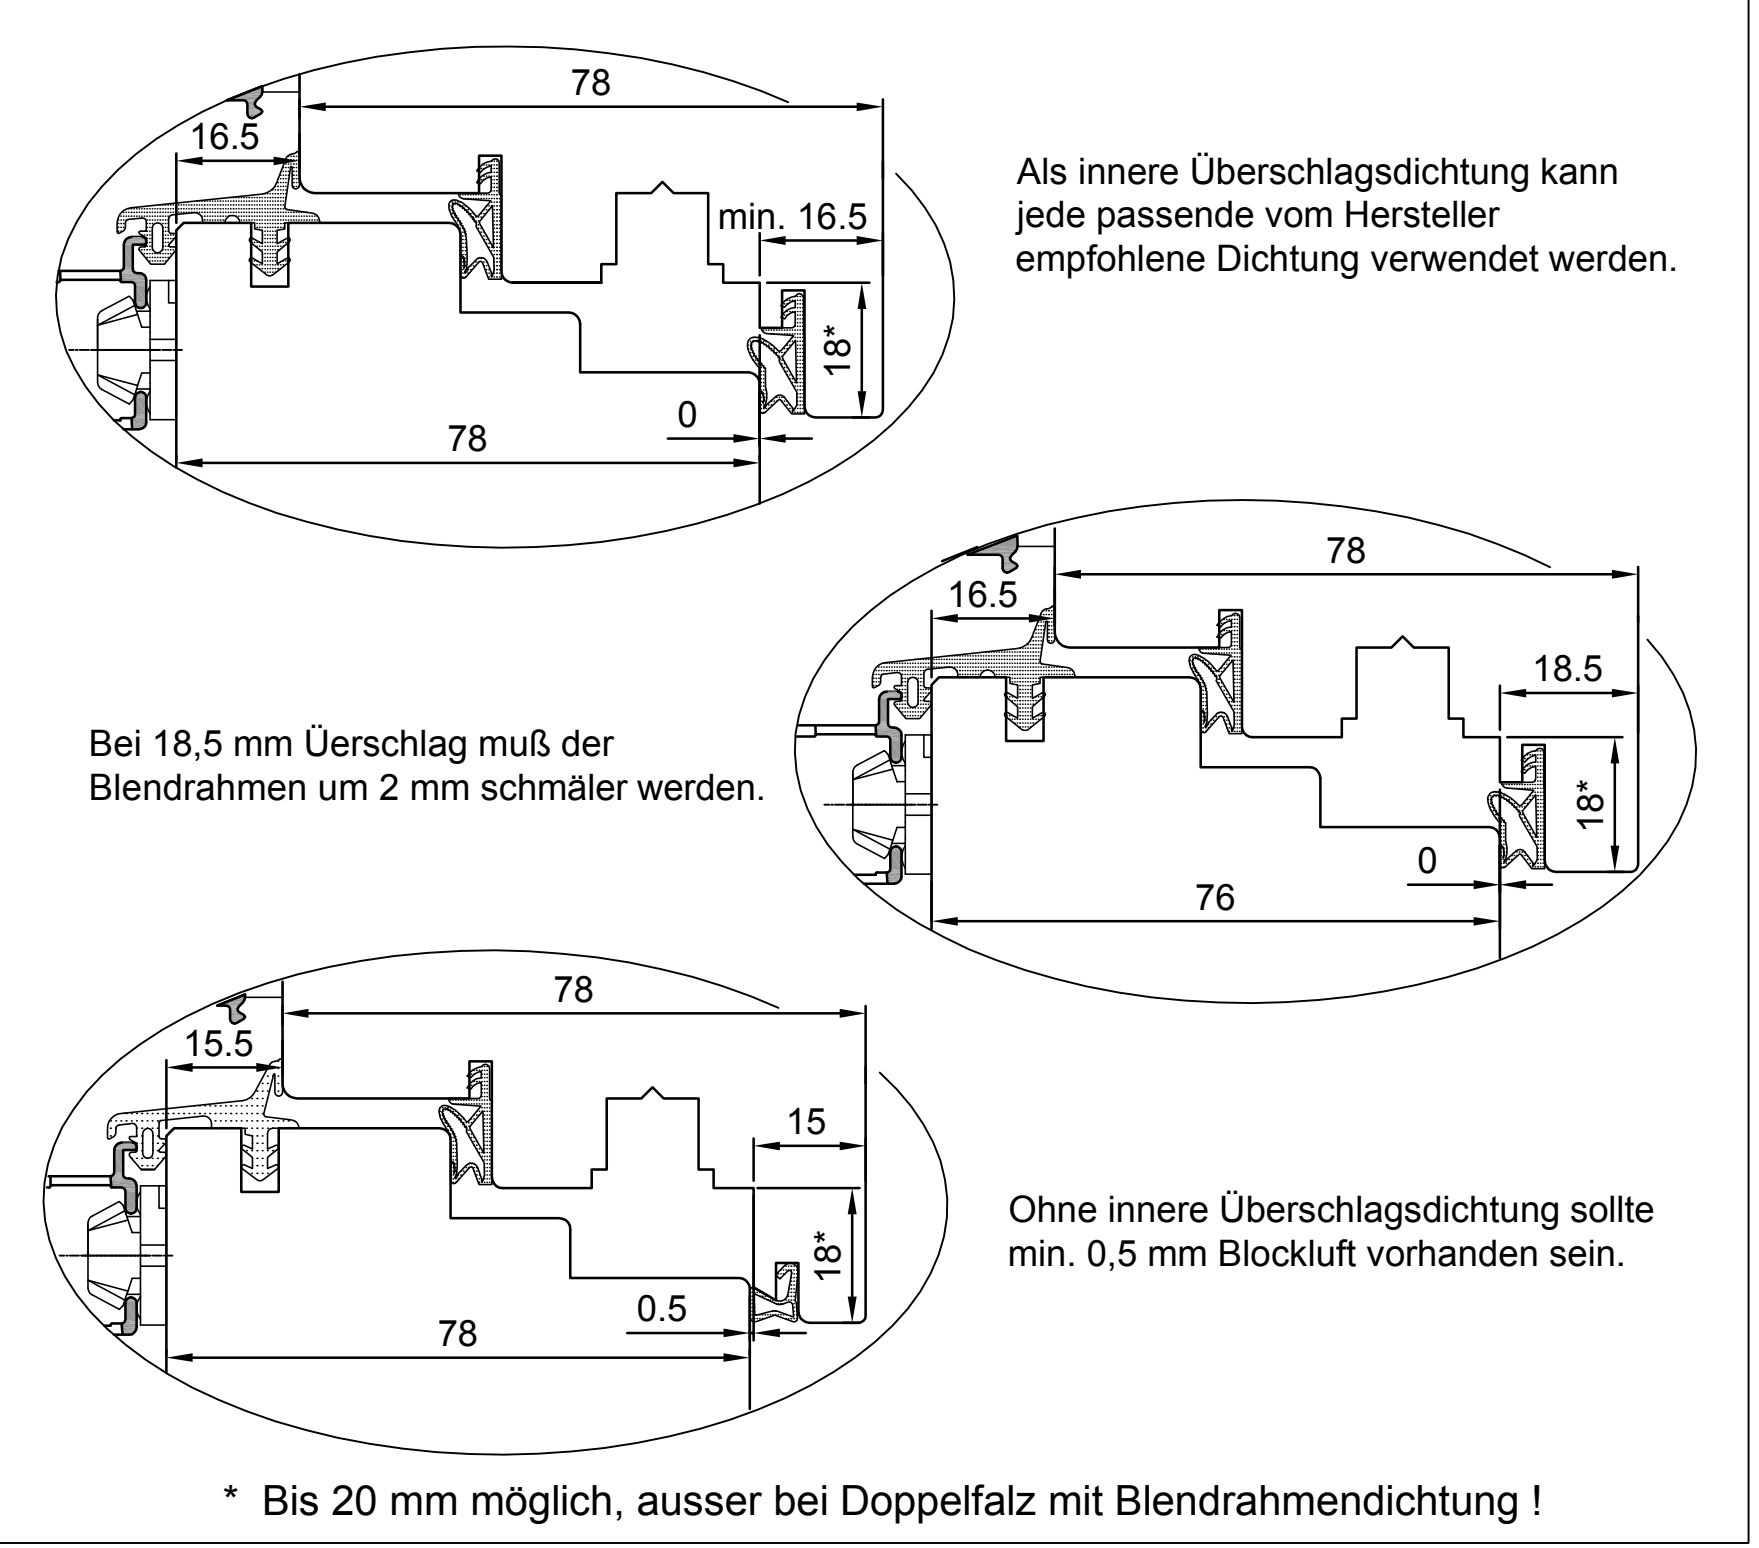


Dämmprofil für Bauanschluss

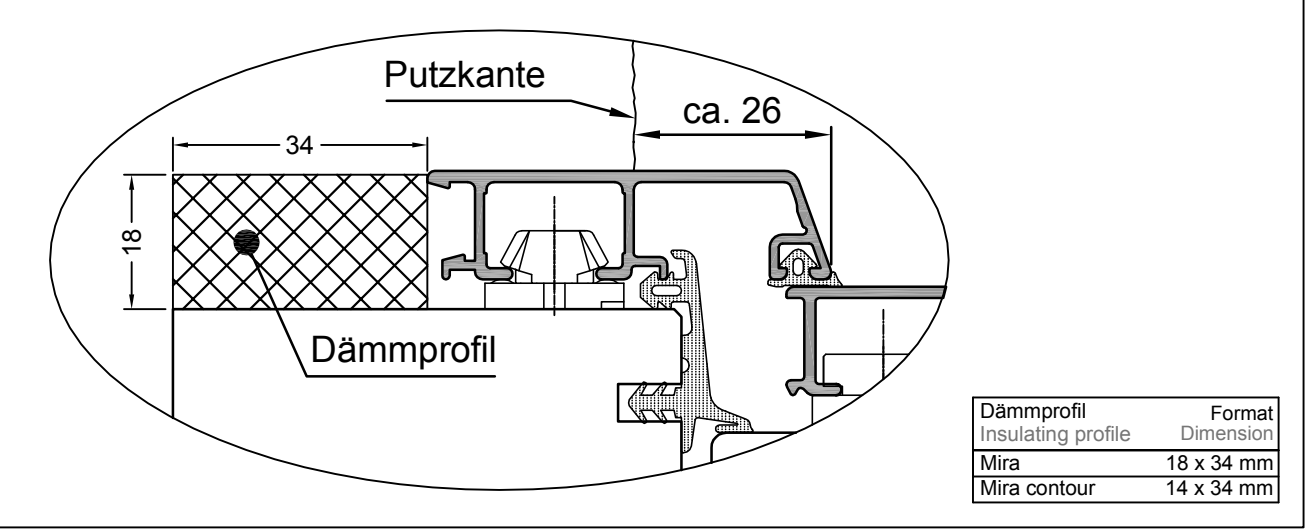


Falz-Systeme


Systemübersicht MIRA / MIRA contour / MIRA contour Integral

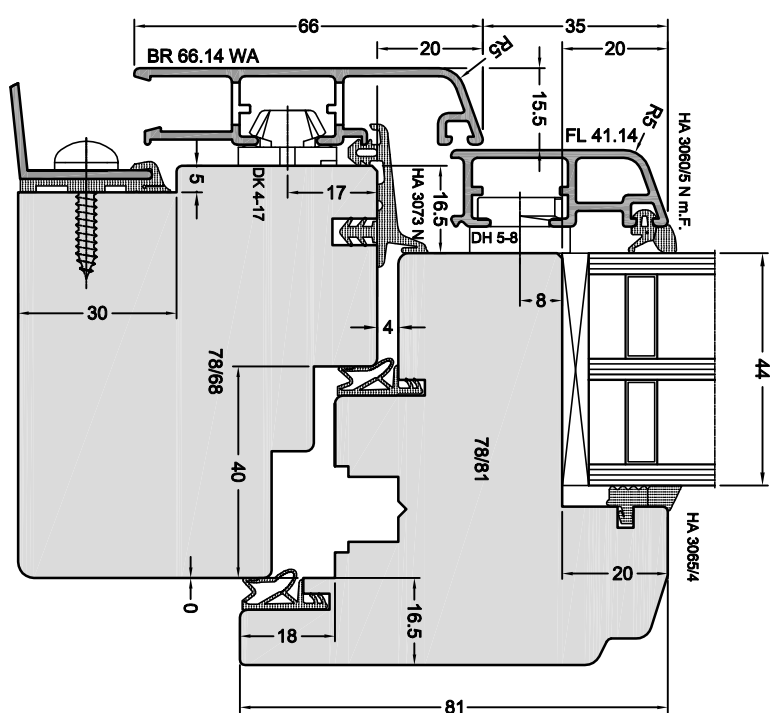


MIRA mit R5

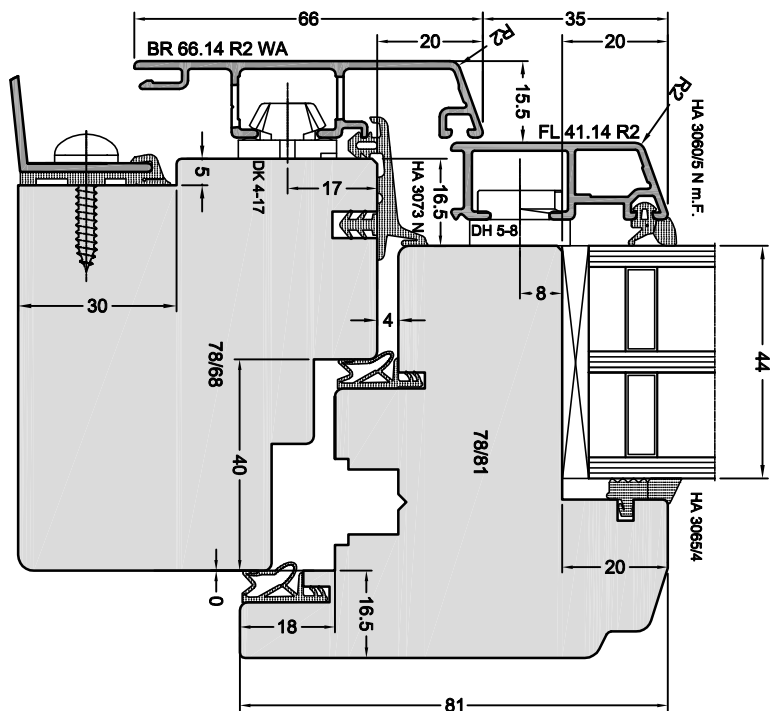


MIRA mit R2

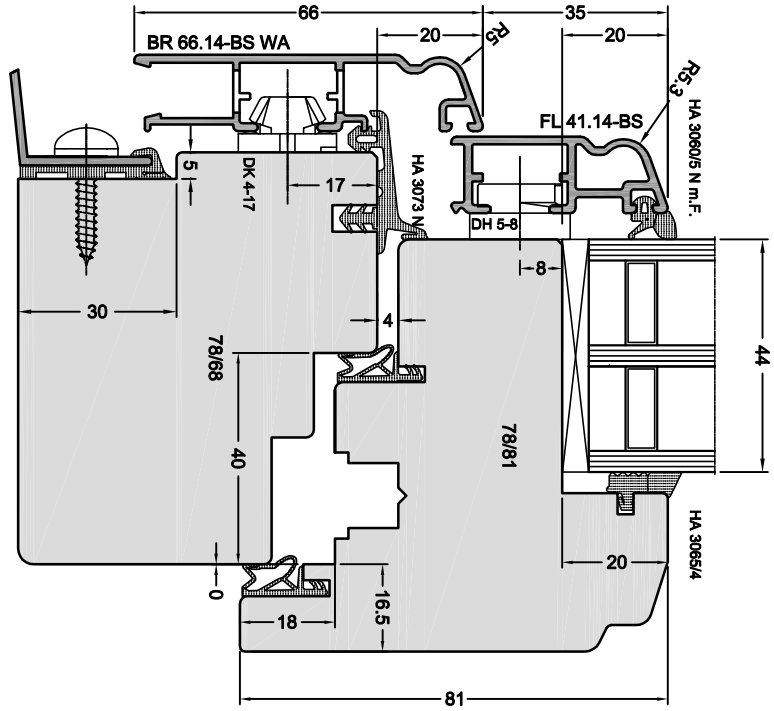


MIRA mit BS Flügel

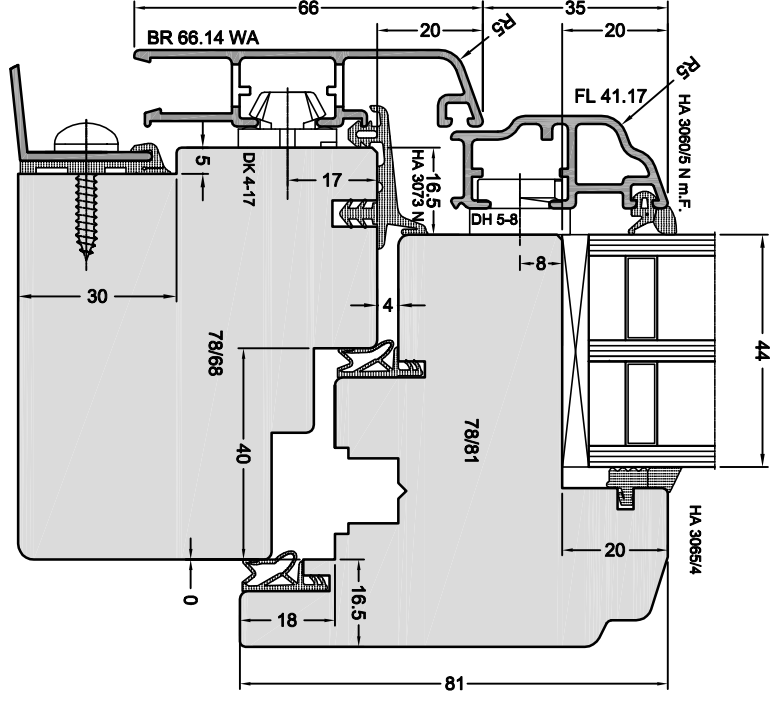


MIRA profiliert
mit Schattenut

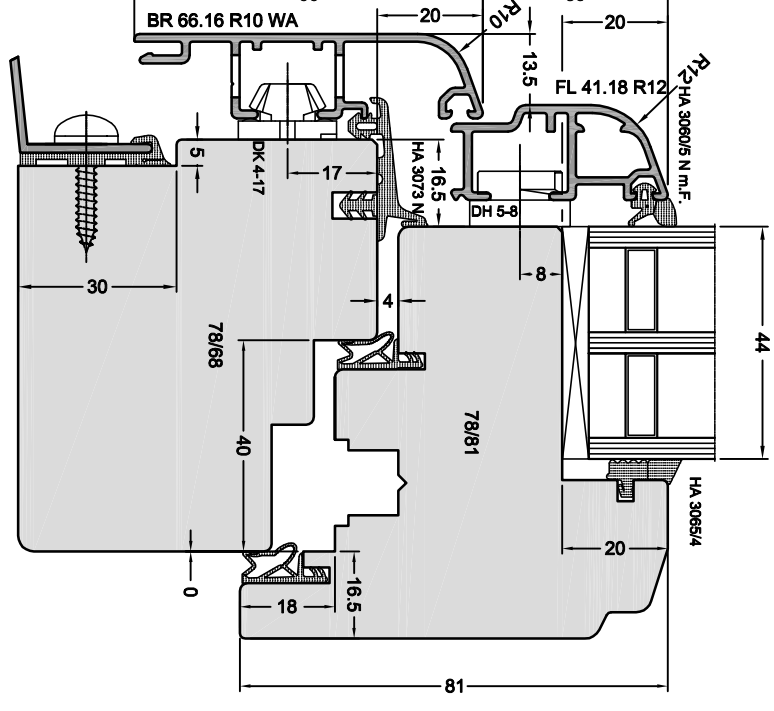


MIRA mit R10
und Schattenut

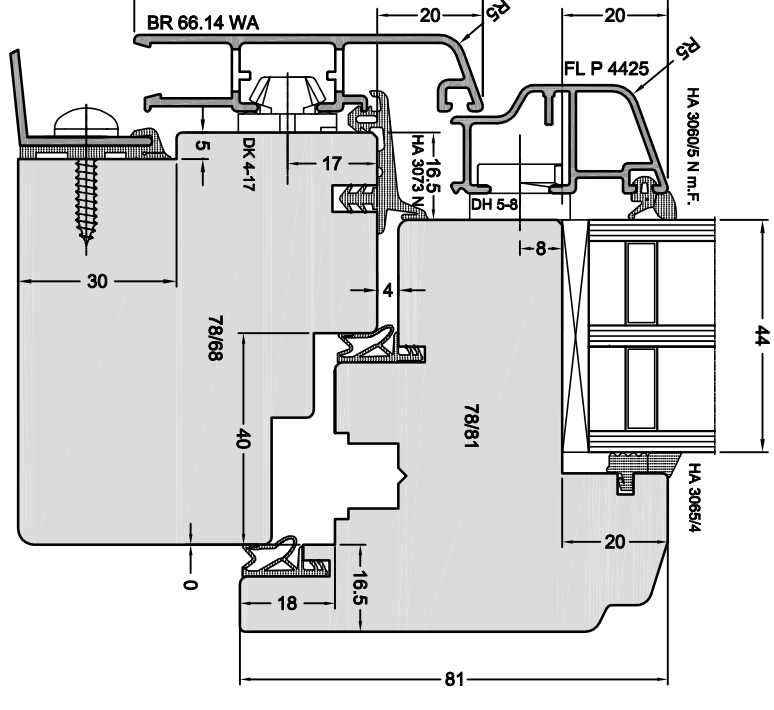


MIRA mit R5
und Schattenut

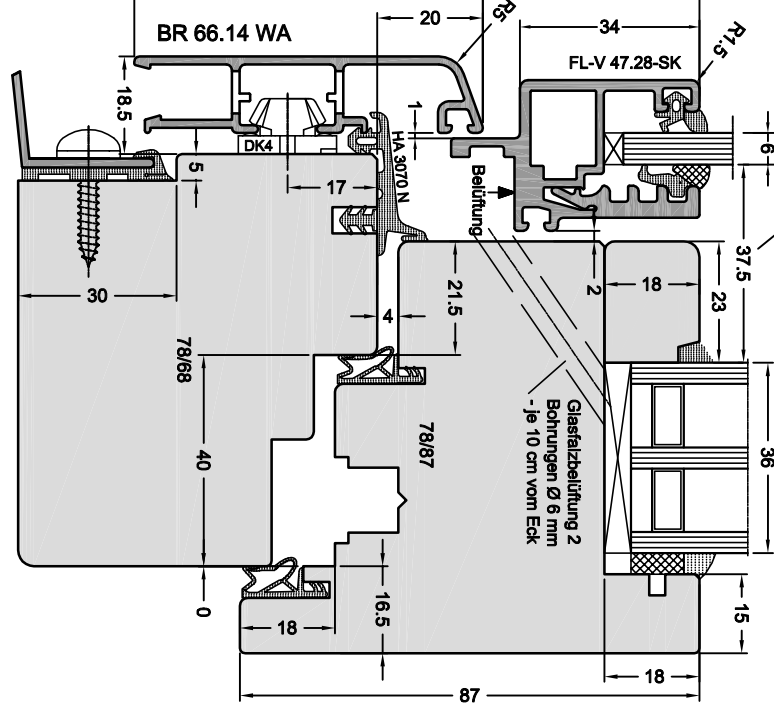


MIRA VBF

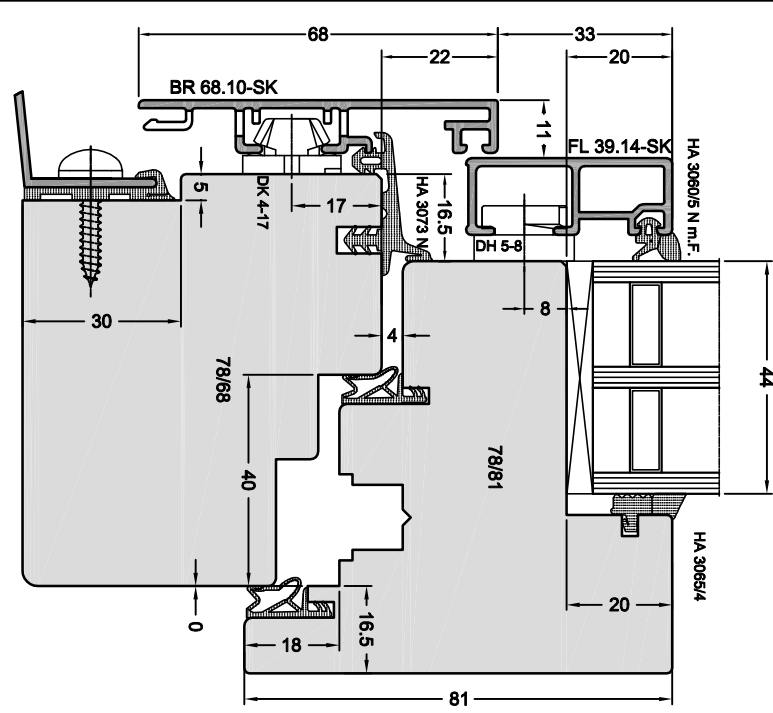


MIRA contour

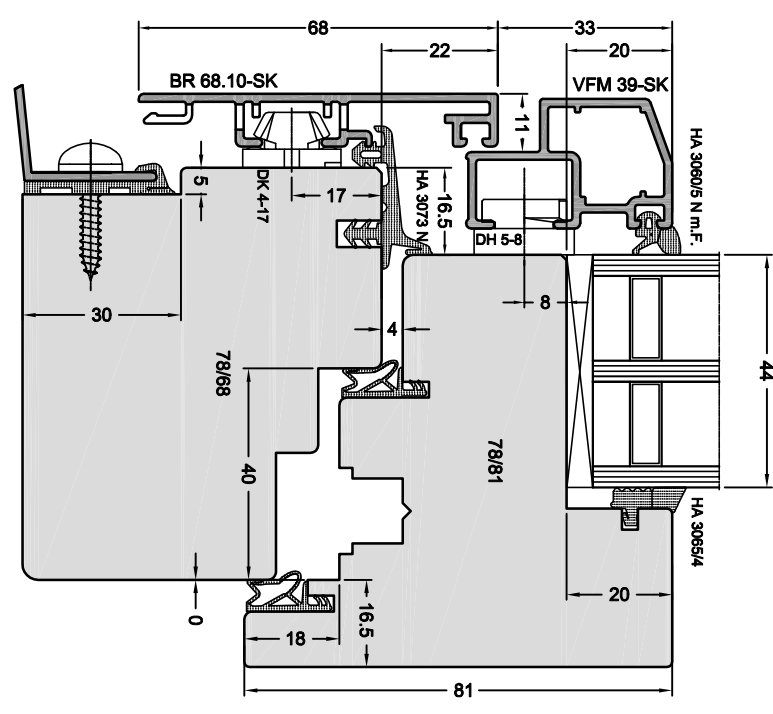



MIRA contour - VFM

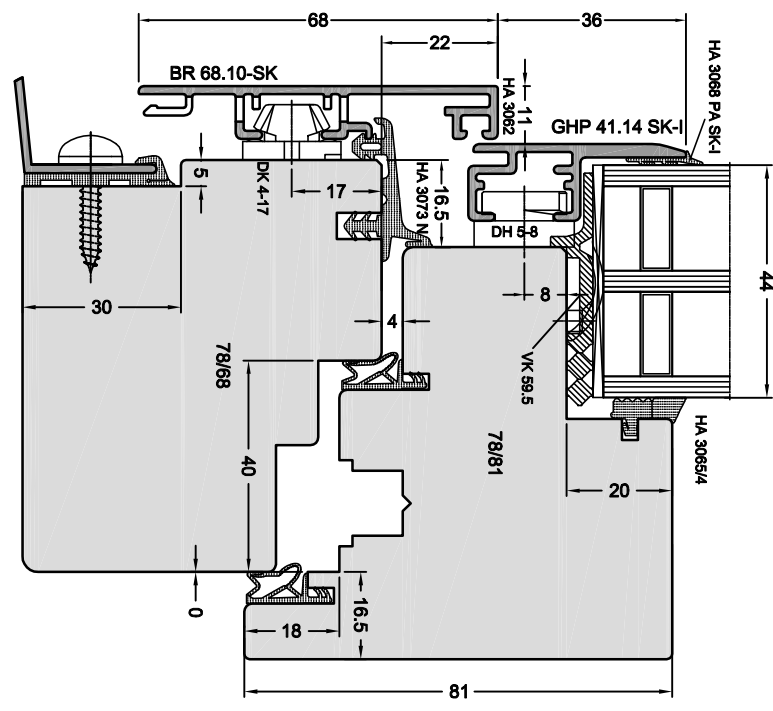

MIRA contour - SGK

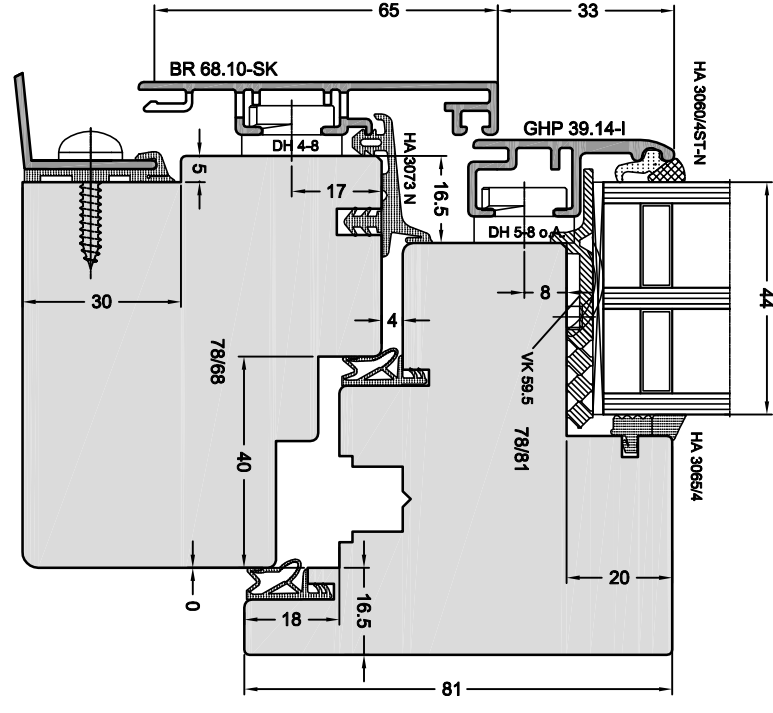





MIRA contour Glasleiste

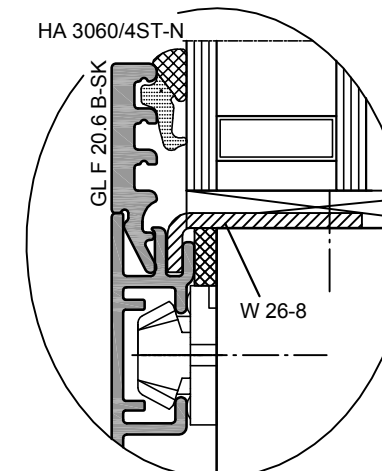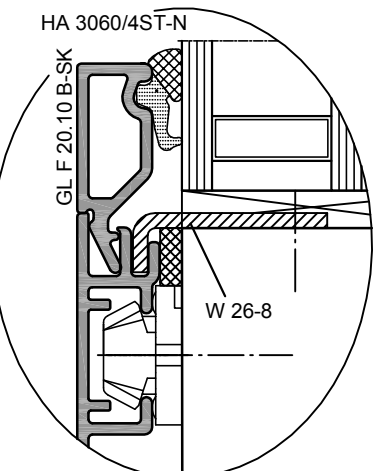

Ausführung	Anwendung
GL F 20.10 E-SK	für Eloxal
GL F 20.10 B-SK	für Beschichtung

Beim System MIRA contour Glasleiste kann mit angefräster Glasleiste am Blendrahmen verglast werden.

Angefräste Glasleisten

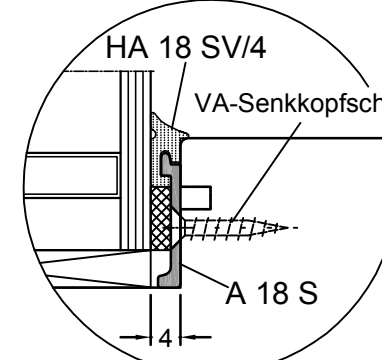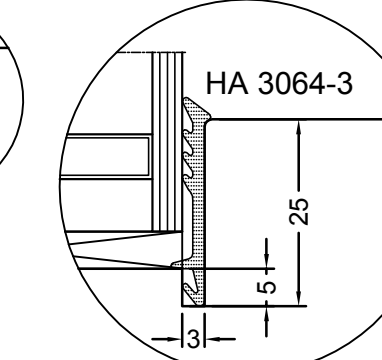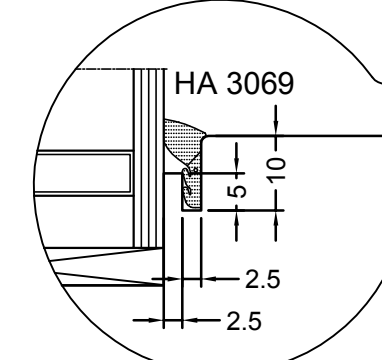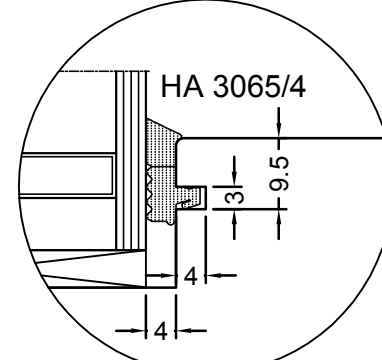

Standarddichtung mit waagrechter Nut

Dichtung	Spaltmaß
HA 3065/2	= 2 mm
HA 3065/3	= 3 mm
HA 3065/4	= 4 mm
HA 3065/5	= 5 mm
HA 3065/6	= 6 mm

Variante mit senkrechter Nut
*(Naßverglasung möglich)

Bei MIRA contour integral System K, PA und SK nicht möglich

Dichtung	Spaltmaß
HA 3069	= 5 mm

Variante mit senkrechter Nut





Dichtung	Spaltmaß
HA 3064-3	= 3 mm

Scheibenverklebung






Adapterprofil	Spaltmaß
A 18 S	= 3 mm

Dichtung	Spaltmaß
HA 18 SV/4	= 4 mm

Blendrahmendichtungen

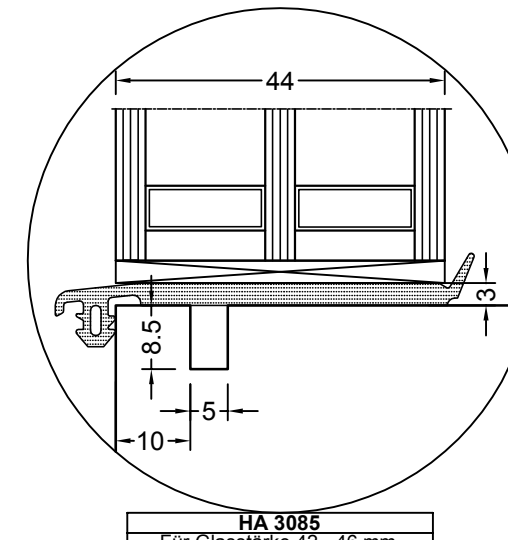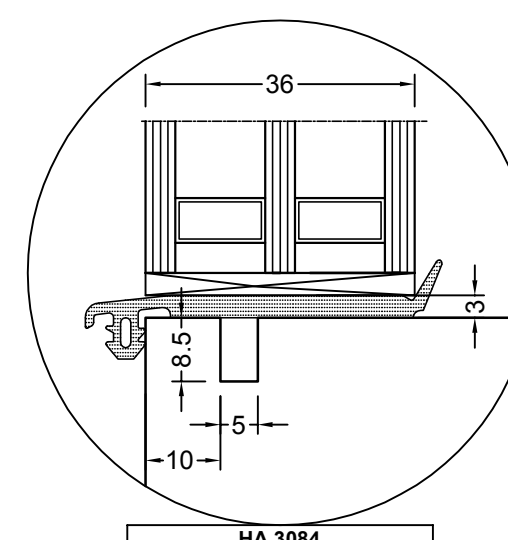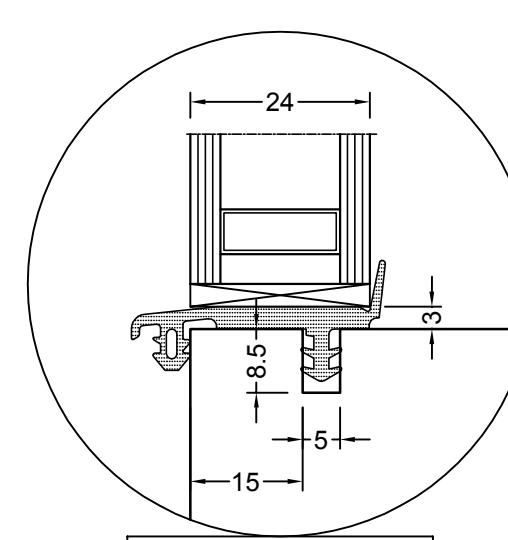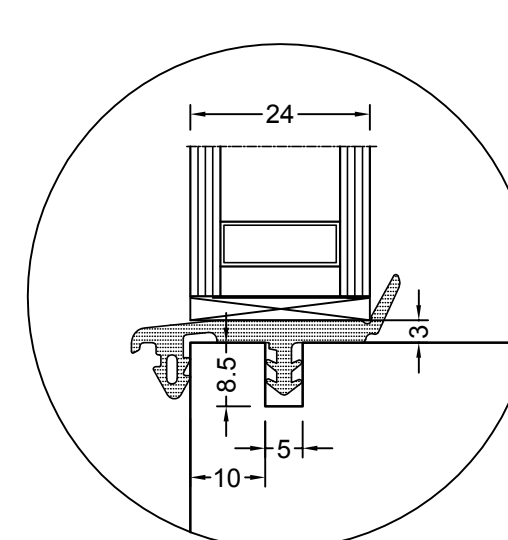

Verglasungsdichtungen außen

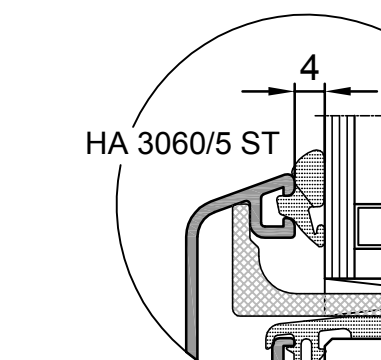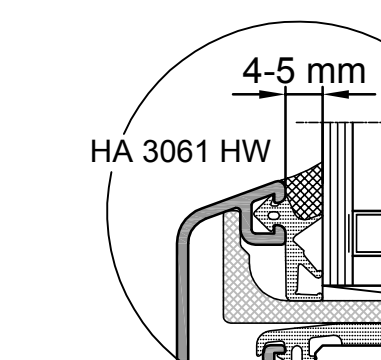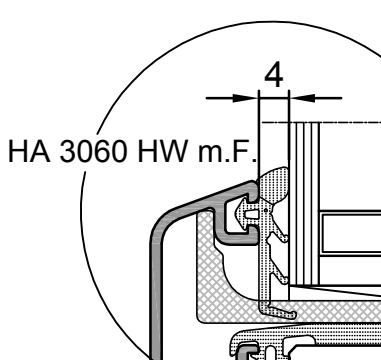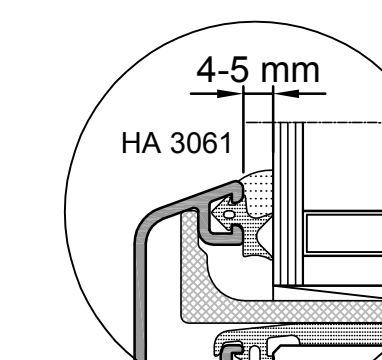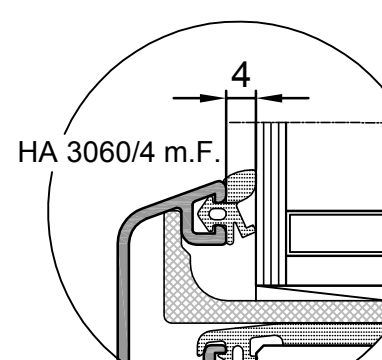

Dichtung	Spaltmaß
HA 3060 m.F.-N	= 4 mm
HA 3060/5 m.F.	= 5 mm

Dichtung	Spaltmaß
HA 3061	= 4-5 mm

Dichtung	Spaltmaß
HA 3060 HW m.F.	= 4 mm
HA 3060/5 HW m.F.	= 5 mm








Dichtung	Spaltmaß
HA 3061 HW	= 4-5 mm

Dichtung	Spaltmaß
HA 3060/4ST-N	= 3-4 mm
HA 3060/5 ST	= 4-5 mm

Hinweis: Bei einer Festverglasung mit vormontiertem Aluminium Blendrahmen muss mit Glasleisten gearbeitet werden.

Variantenübersicht Festverglasungen

Glasleisten

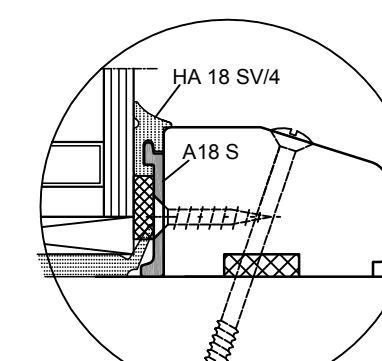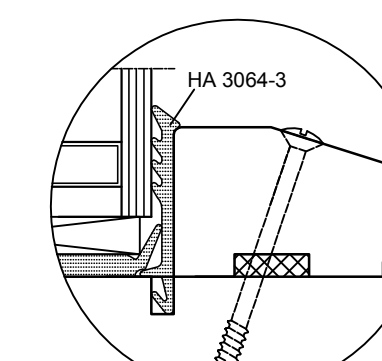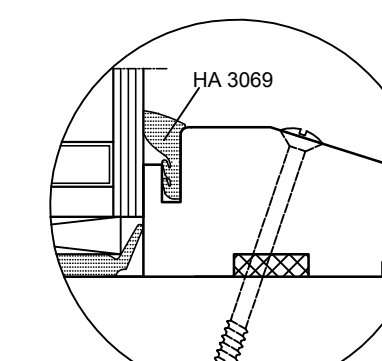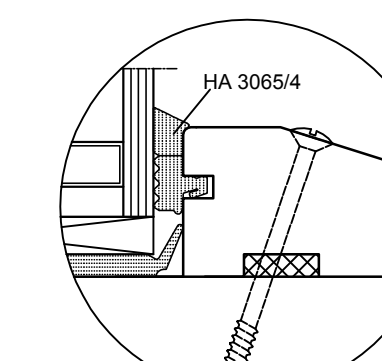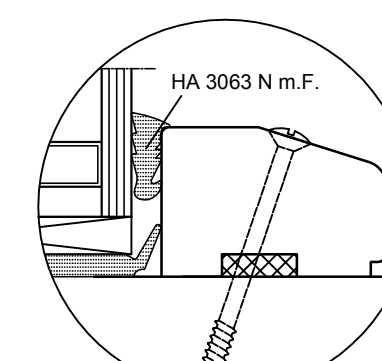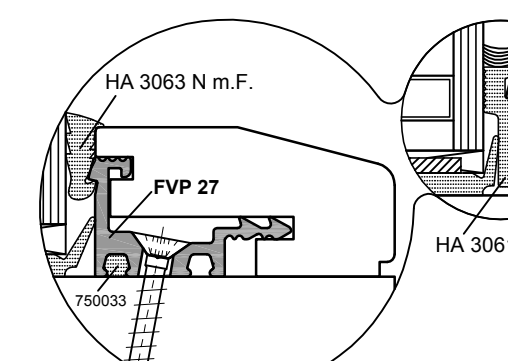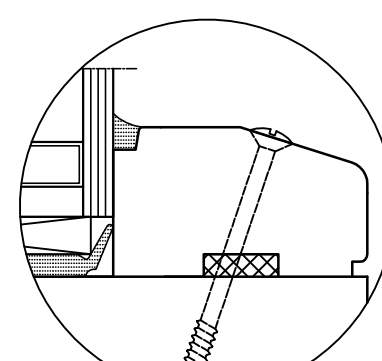

Naßverglasung

Unsichtbar geschraubte Glasleiste
*(Naßverglasung möglich)

Festverglasungsprofil	Festverglasungsprofil
FVP 27	FVP 16
Moosgummi-rundschnur	
Dichtung für Festverglasung	

Keildichtung

Keildichtung	
HA 3063 N m.F.	= 4 mm

Standarddichtung mit waagrechter Nut

Dichtung	Spaltmaß
HA 3065/2	= 2 mm
HA 3065/3	= 3 mm
HA 3065/4	= 4 mm
HA 3065/5	= 5 mm
HA 3065/6	= 6 mm

Variante mit senkrechter Nut
*(Naßverglasung möglich)

Dichtung	Spaltmaß
HA 3069	= 5 mm

Variante mit senkrechter Nut

Dichtung	Spaltmaß
HA 3064-3	= 3 mm


Scheibenverklebung

Adapterprofil	Spaltmaß
A 18 S	= 3 mm


Dichtung	Spaltmaß
HA 18 SV/4	= 4 mm

Haltewinkel


Hinweis:
System MIRA Einfalz
Kunststoff - Festverglasungswinkel
KW 36-17 oben und seitlich - KW 36-15 unten

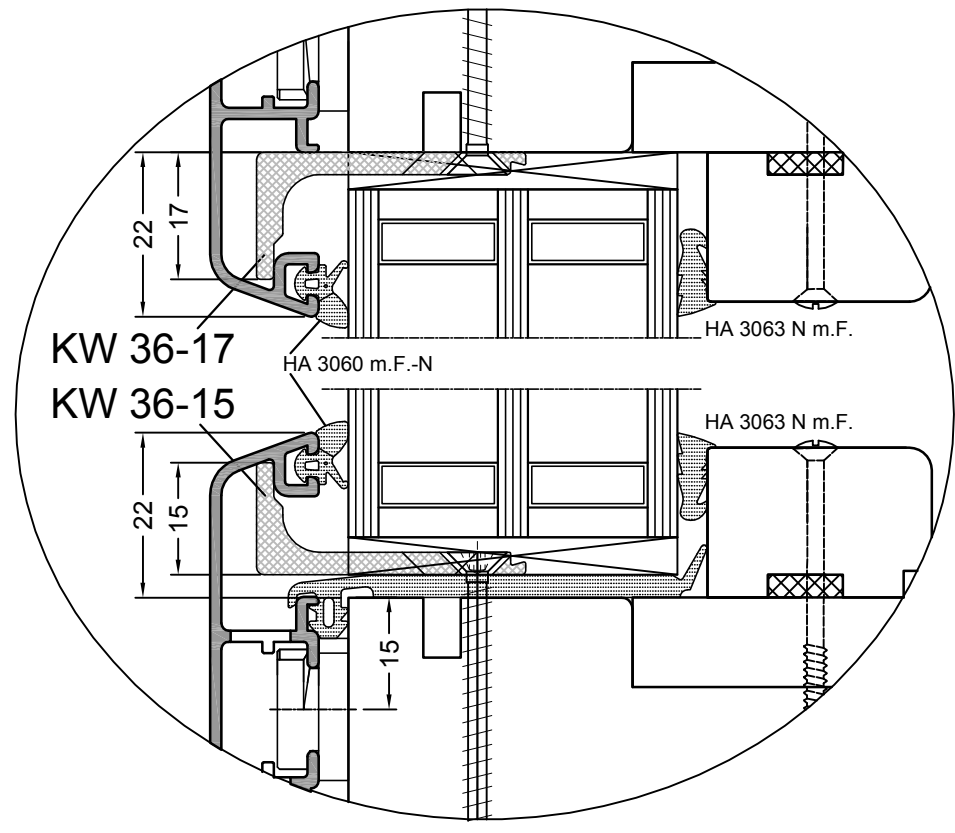


Hinweis:
System MIRA Doppelfalz
Kunststoff - Festverglasungswinkel
KW 36-15 oben und seitlich - KW 36-12 unten

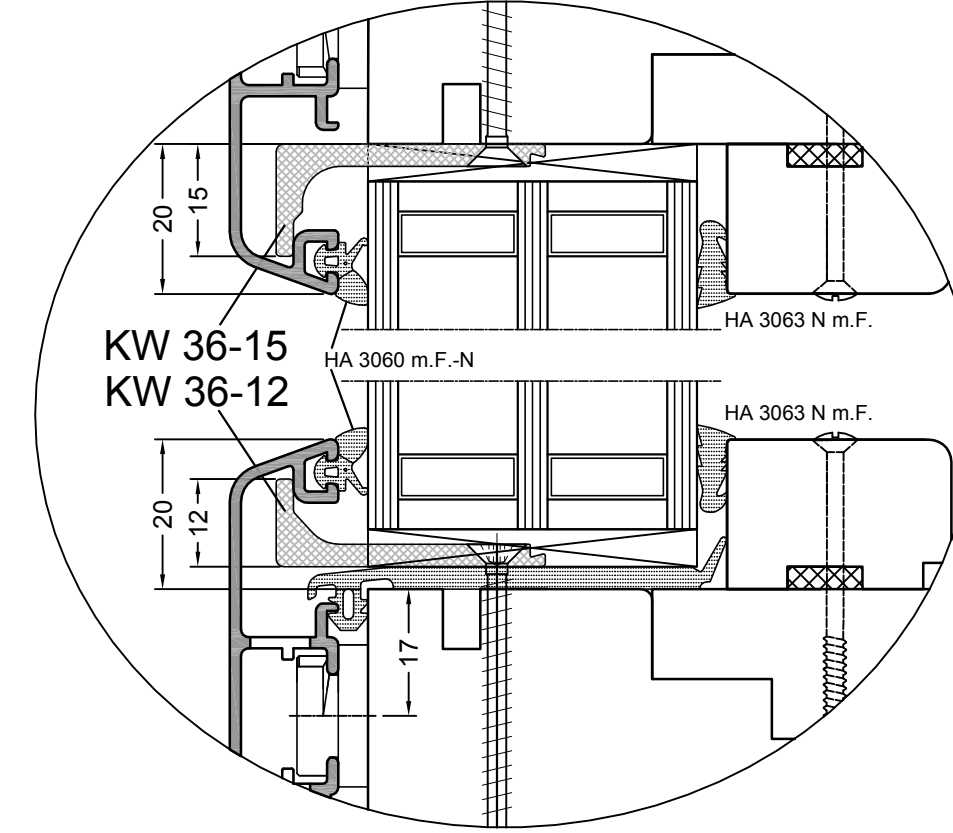


Hinweis:
System MIRA contour Doppelfalz/Einfalz
Kunststoff - Festverglasungswinkel
KW 36-15 oben und seitlich - KW 36-12 unten

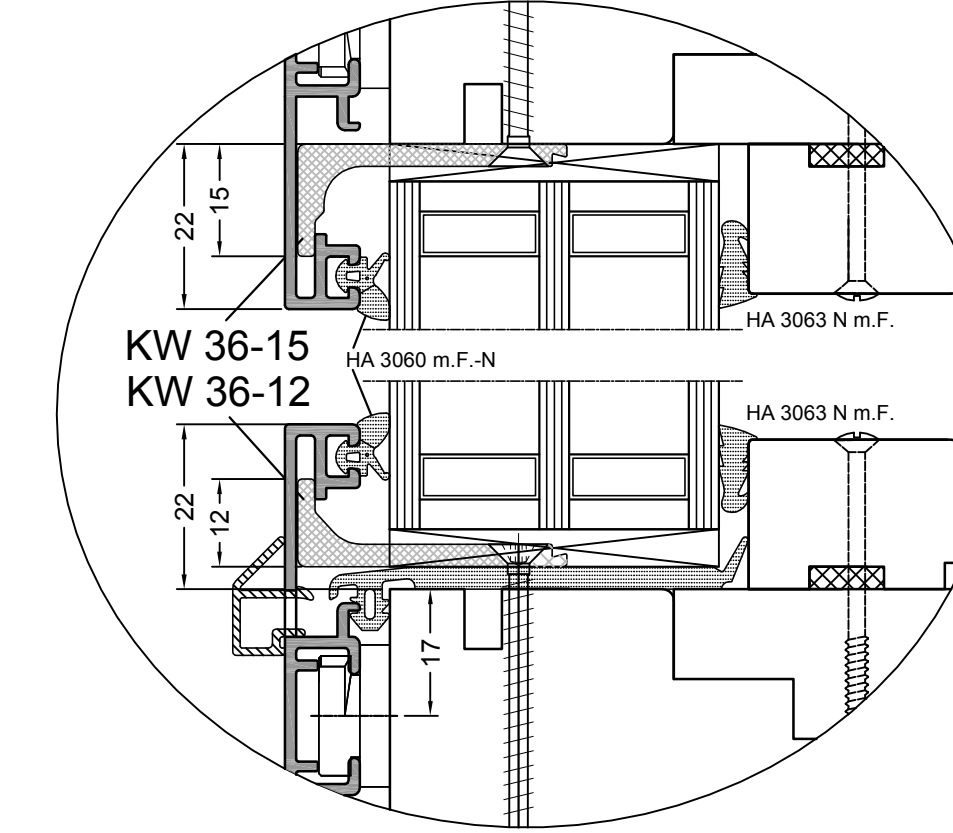

Hinweis:
System MIRA contour Integral
Kunststoff - Festverglasungswinkel
KW 36-12 oben, seitlich und unten

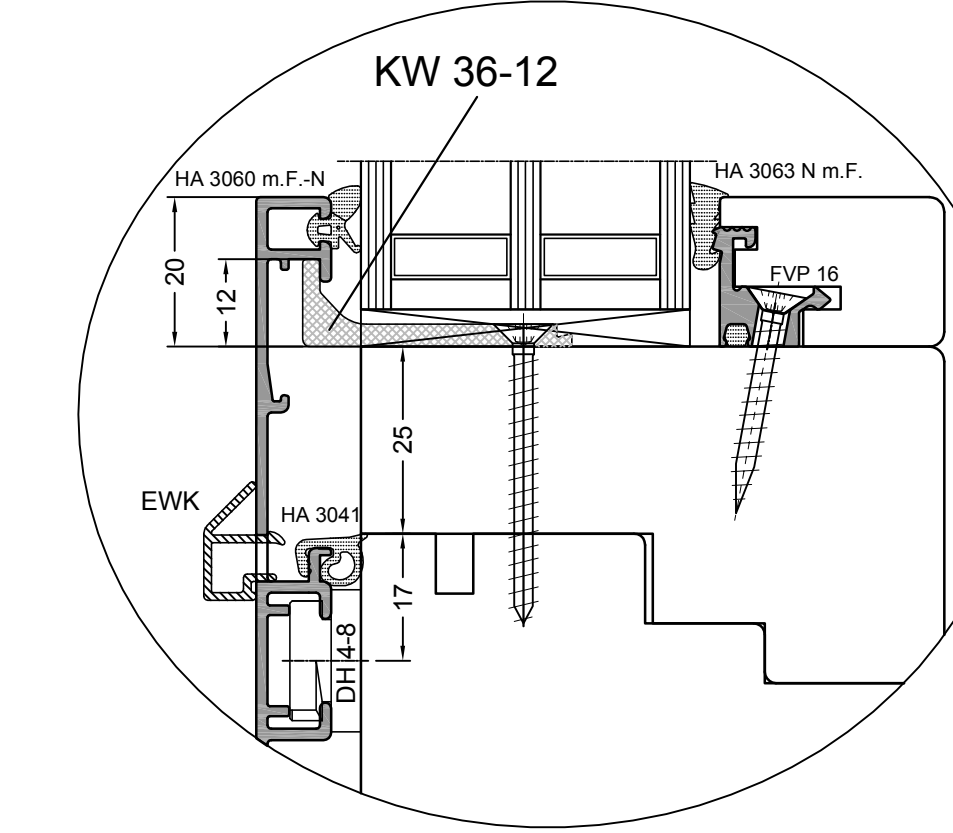

Hinweis:
System MIRA SF
Kunststoff - Festverglasungswinkel
KW 36-15 oben, seitlich und unten

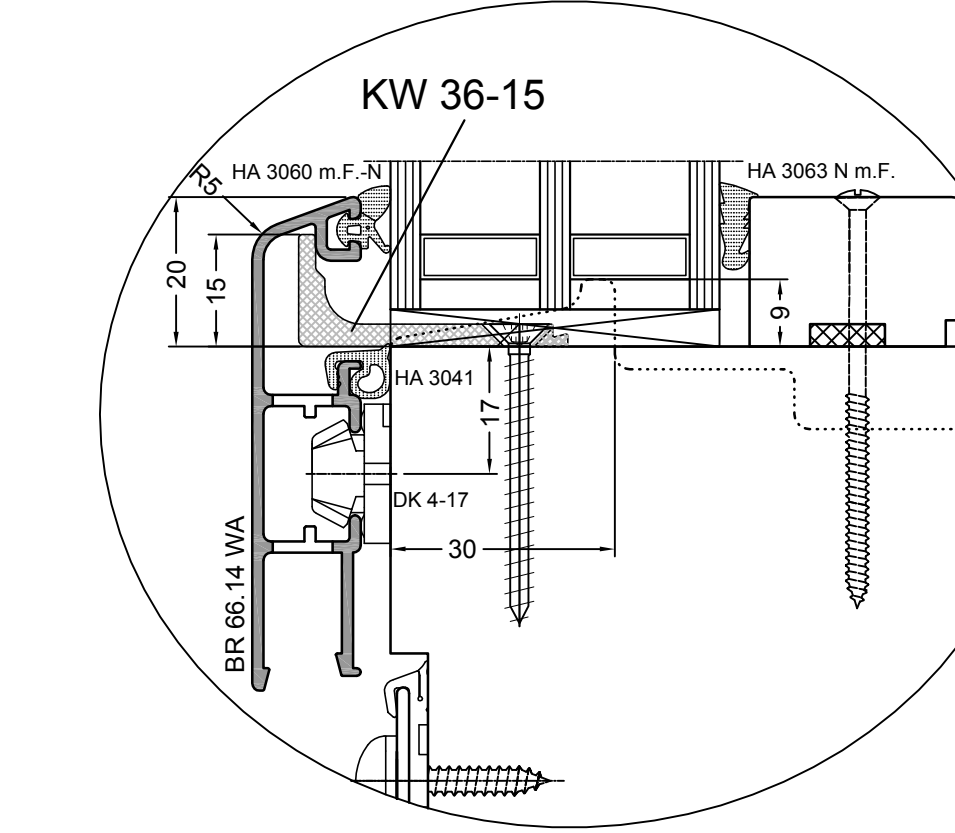

Für diese Zeichnung behalten wir uns alle Rechte vor, auch für den Fall der Patenterteilung oder Gebrauchsmustererteilung. Ohne unsere vorherige Zustimmung darf diese Zeichnung weder vervielfältigt noch Dritten zugänglich gemacht werden, und sie darf durch den Empfänger oder Dritte auch nicht in anderer Weise missbräuchlich verwendet werden. Zuwiderhandlungen verpflichten zu Schadensersatz und können strafrechtliche Folgen haben.